
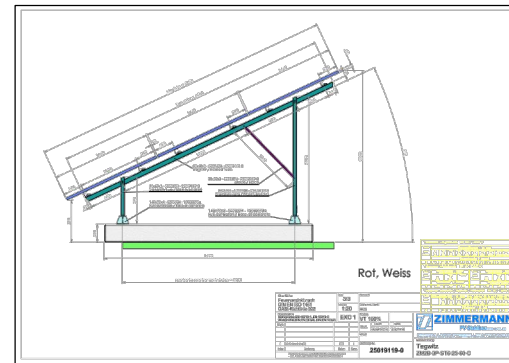
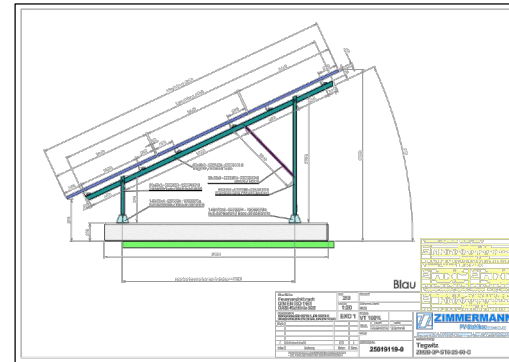


Kartengrundlage
© GDI-TH
Datenlizenz Deutschland Namensnennung2.0
(<https://www.govdata.de/dl-de/by-2-0>)
Datenquelle: <http://www.geoportal-th.de>

LEGENDE

- Plangebiet
- Flurstück mit Nummer
- Gebäude im Bestand
- Höhenlinien
- private Zufahrtsstraße
- Baugrenze Modulfeld
- Photovoltaik-Module, Hauptanlage
- Trafostation, Hauptanlage
- Zaun
- Tor


- Ausgleichsflächen (A2,A3,A4)
- Mast Storchennest, 10m hoch (ACEF1)
- Grünland (V/G1)
- Schotterrassen (V/G2)
- Bemaßung in Meter
- Leitung Telekom oberirdisch
- Leitung Telekom oberirdisch (Rückbau)
- Leitung Telekom (Neuverlegung) (unterirdisch)
- Trinkwasserleitung Zweckverband Altenburger Land
- Leitung Elektro (Anbindung der Trafostation an das öffentliche Stromnetz)

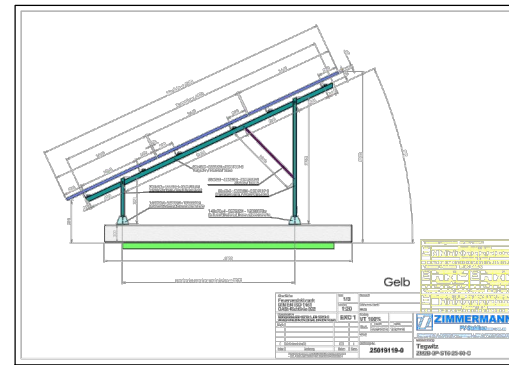

Freiflächenphotovoltaikanlage mit 2742 PV-Modulen und 10 Wechselrichtern mit einer Gesamtleistung Leistung von 749,10 kWp bis zum Jahr 2020.



Kartengrundlage
© GDI-TH
Datenlizenz Deutschland Namensnennung2.0 (<https://www.govdata.de/dl-de/by-2-0>)
Datenquelle: <http://www.geoportal-th.de>

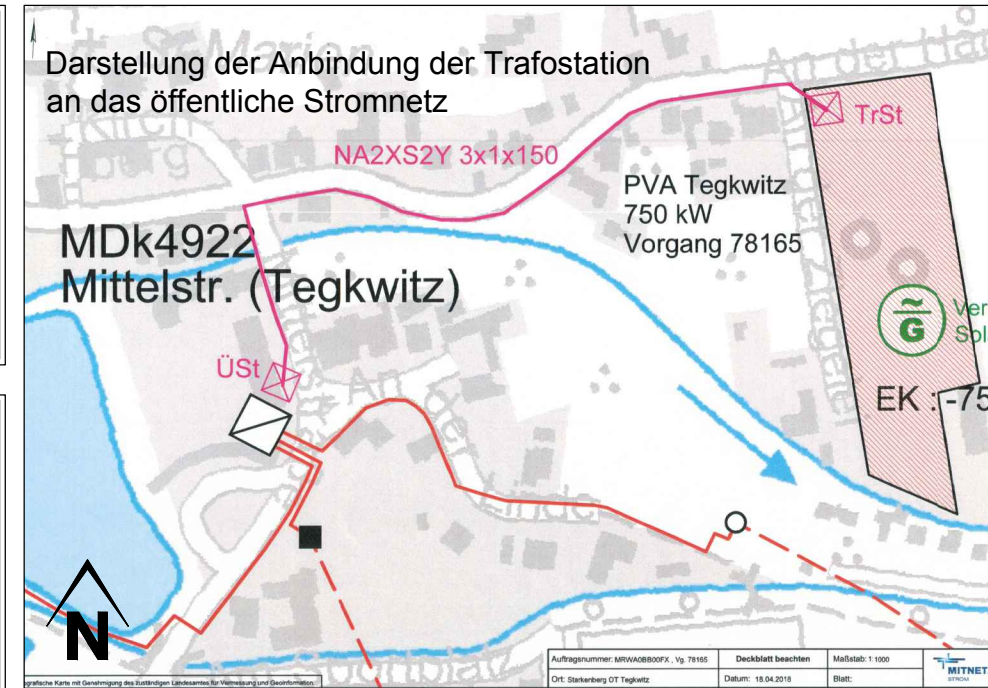

Ausfertigung

Der vorhabenbezogene B-Plan „Solarpark Tegkwitz“ einschließlich des Vorhaben- und Erschließungsplanes ist gemäß § 21 Abs. 3 ThürKO mit Schreiben vom _____ der Kommunalaufsicht vorgelegt worden. Die Gemeinde hat die Eingangsbestätigung am _____ erhalten. Die Satzung wurde nicht beanstandet. Die vom Gemeinderat am _____ beschlossene Satzung wird hiermit ausgefertigt.

Starkenberg, den _____

(Wolfram Schlegel)
Bürgermeister

(Siegel)

Der vorhabenbezogene B-Plan „Solarpark Tegkwitz“ besteht aus:
Blatt 1 - vorhabenbezogener Bebauungsplan
Blatt 2 - Vorhaben- und Erschließungsplan

Vorhabenträger für den vorhabenbezogenen Bebauungsplan "Solarpark Tegkwitz":
Eltron Elektro GmbH
Herr Rainer Neunübel
Poststraße 3
04626 Schmölln

Landesentwicklungsgesellschaft Thüringen mbH
Abteilung Stadt- und Regionalentwicklung
Mainzerhofstraße 12, 99084 Erfurt

Gemeinde Starkenberg
Ortsteil Tegkwitz

Vorhaben- und Erschließungsplan
zum vorhabenbezogenen Bebauungsplan
Solarpark Tegkwitz
Blatt 2/2

Datum : März 2019
Maßstab : 1:1000

Format: A3