


N

Schematisierter Baugrundschnitt Westseite

S

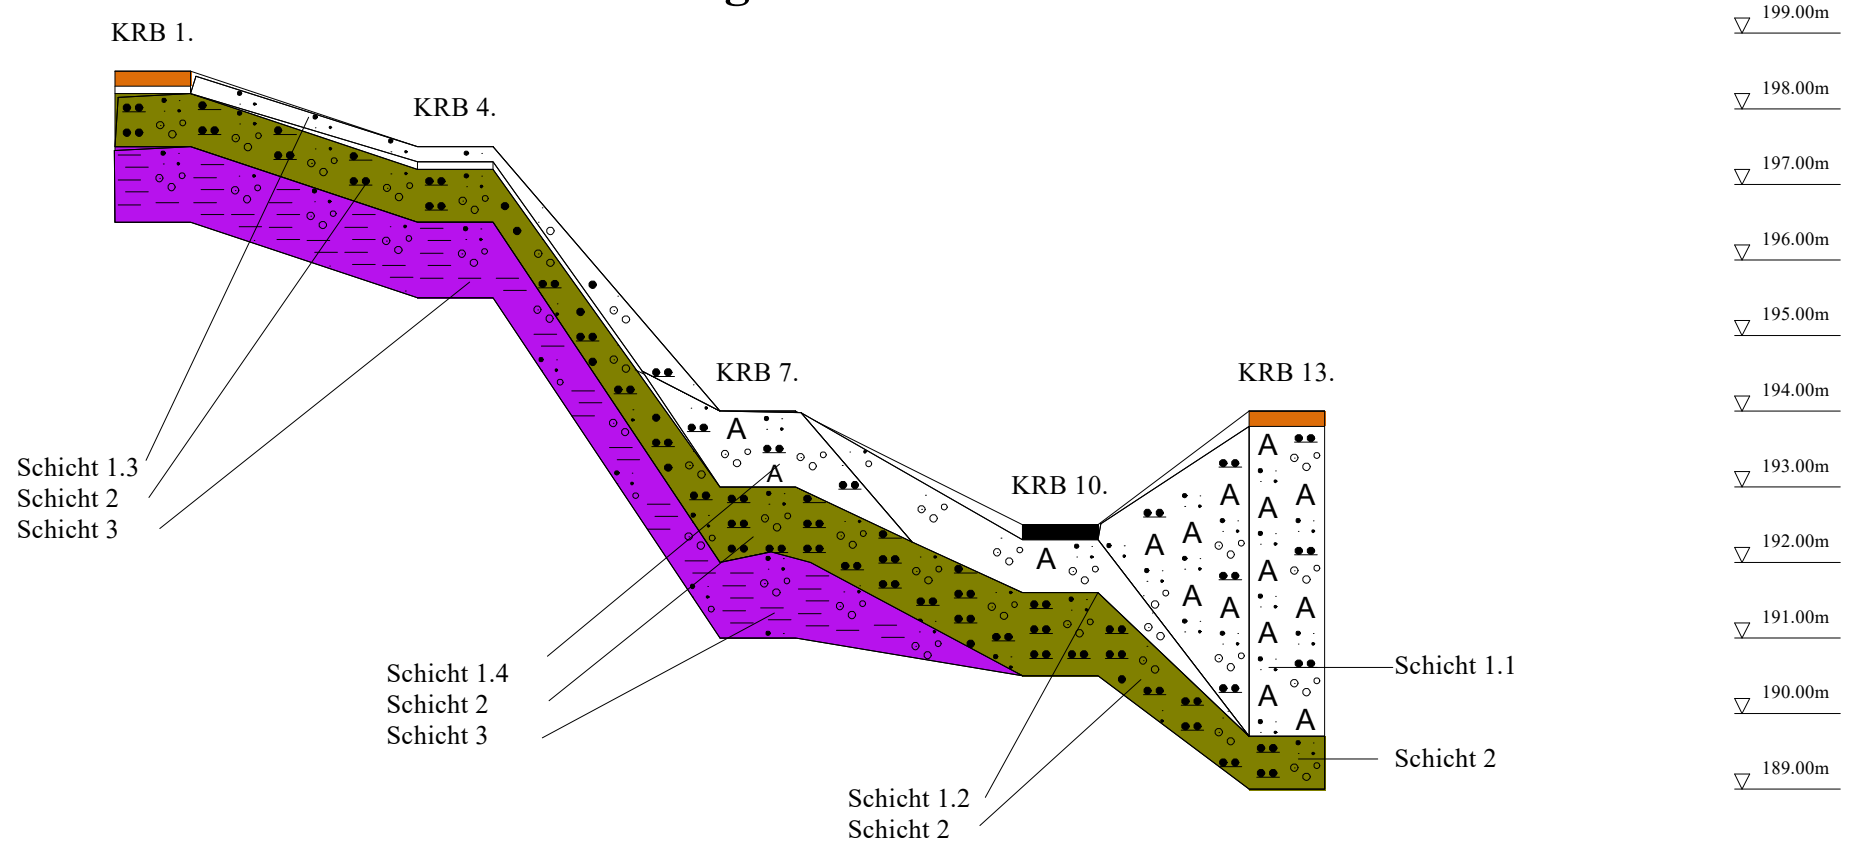

**Geologisch-Technische
Gesellschaft mbH**
Kirchplatz 7, 07552 Gera
Tel. 0365/430 49 3 Fax. 430 49-50

Auftraggeber:	Rainer Neunübel
Bauort:	Tegkwitz
Bauvorhaben:	Solarpark Tegkwitz
Bauteil:	Gründung

Maßstab:	1:1000/100
Bearbeiter:	Kerstin Pudig
Gezeichnet:	Kerstin Pudig
Geprüft:	


Datum:	11.04.2018
Datum:	11.04.2018
Datum:	

Anlage: 7.1

N

Schematisierter Baugrundschnitt Ostteil

S

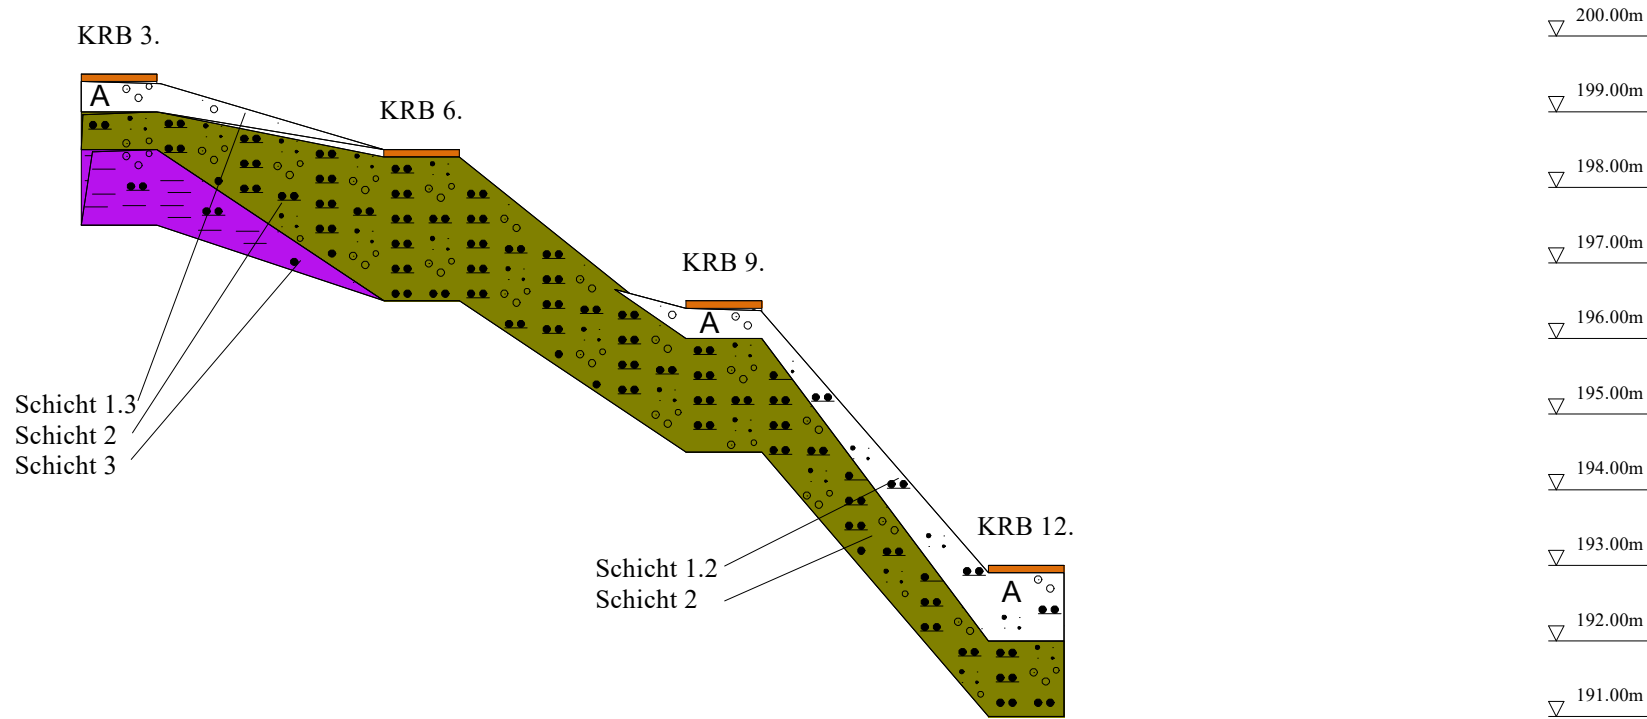

**Geologisch-Technische
Gesellschaft mbH**
Kirchplatz 7, 07552 Gera
Tel. 0365/430 49 3 Fax. 430 49-50

Auftraggeber: Rainer Neunübel
Bauort: Tegkwitz
Bauvorhaben: Solarpark Tegkwitz
Bauteil: Gründung

Maßstab: 1:1000/100
Bearbeiter: Kerstin Pudig
Gezeichnet Kerstin Pudig
Geprüft:

Datum: 11.04.2018
Datum: 11.04.2018
Datum:

Anlage: 7.2